


市民活用室

南棟
1F

面積 129.6m²

■付属備品

- ・テーブル 21台
- ・イス 110脚
- ・音響装置
- ・マイク(有線) 2本
- ・マイク(ワイヤレス) 2本
- ・間仕切り(2分割可)
- ・Wi-Fi

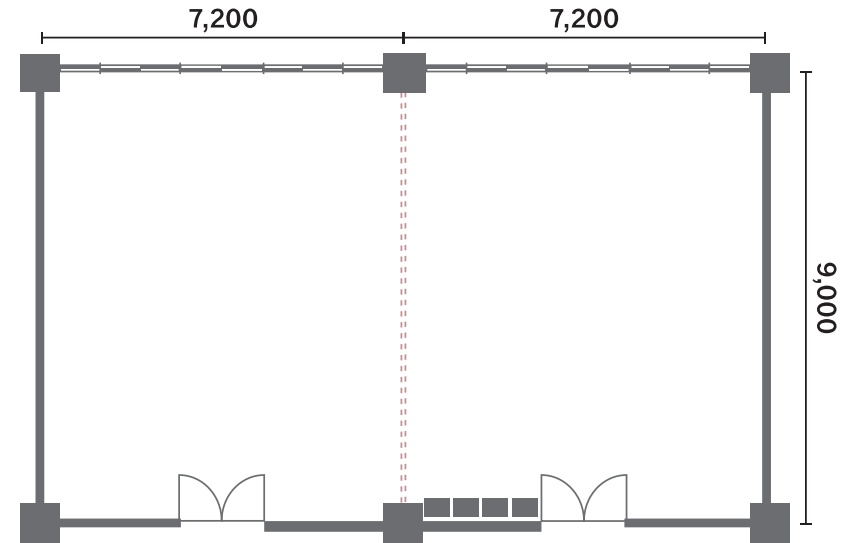

スクール形式


収容人数(目安) 72名

- ・テーブル 24台
- ・イス 72脚


口の字型

収容人数(目安) 48名

- ・テーブル 16台
- ・イス 48脚

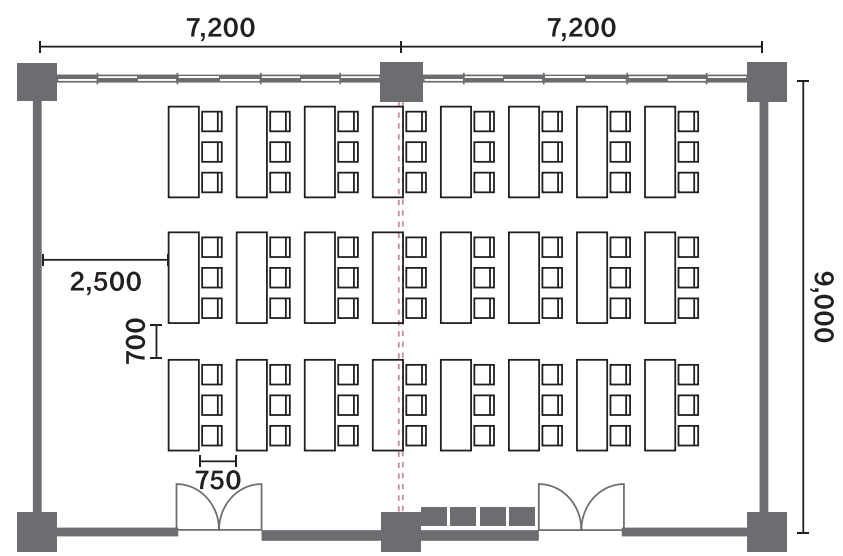

縮尺
1/150

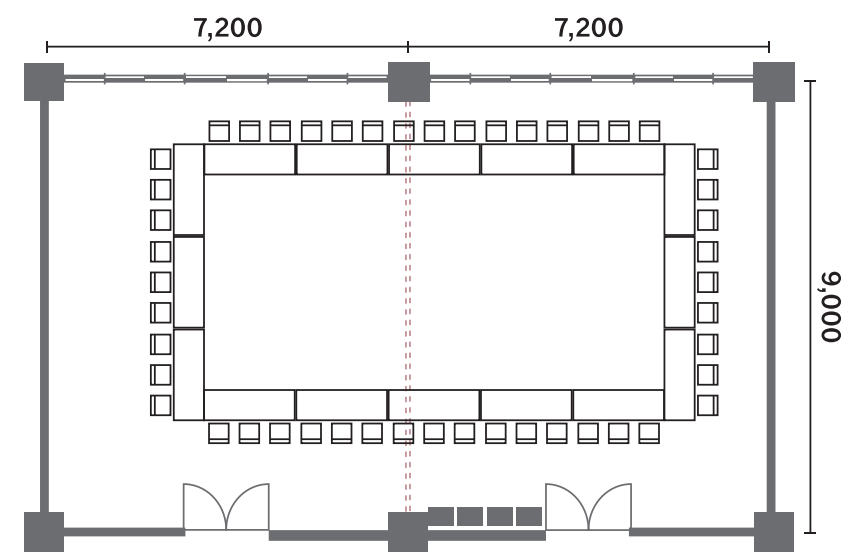

縮尺
1/150

島型


収容人数(目安) 60名

- ・テーブル 20台
- ・イス 60脚


シアター型

収容人数(目安) 110名

- ・イス 110脚

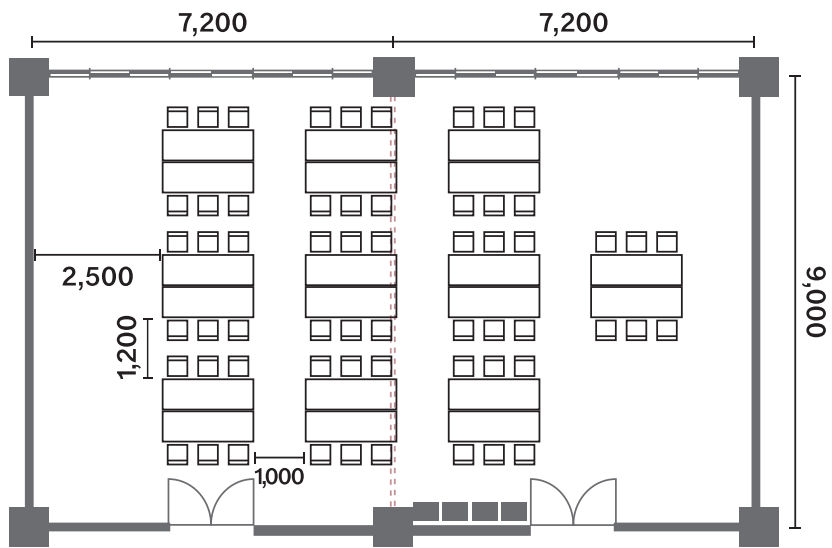

縮尺
1/150

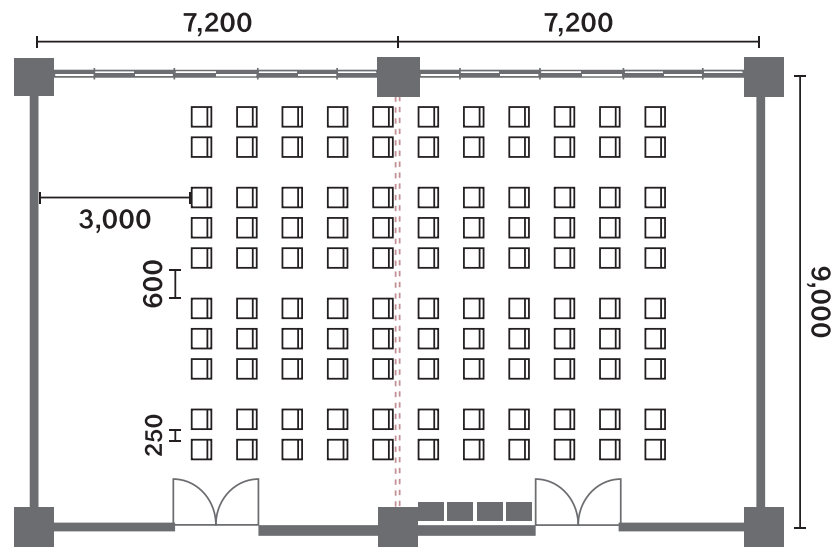

縮尺
1/150